

CHAILLOU

PRGC

Cartografia degli ambiti
inedificabili

Al via dal 18/10/1998 n° 111
e Deltano G.R. 422 del 15 febbraio 1999

- Terreni a rischio di inondazione -

CARTOGRAFIA PRESCRITTIVA SU BASE CATASTALE

TAVOLA
PI 4c

Il Tecnico
Dr. For. Enrico CERIANI
Il Collaboratore
Dr. For. Nicolo BIONAZ

Scala
1:2.000

Data
Giugno 2004

all'attuamento del corso d'acqua con strutture preesistenti.
2.2 la realizzazione di opere di deviazione d'acqua e di accessi per naufragi;
2.3 i depositi temporanei conseguenti e connessi ad attività estrattive autorizzate ed agli impianti di trattamento del materiale estratto in loco e da realizzare secondo le modalità previste dal dispositivo di autorizzazione;
2.4 gli interventi di sistemazione idraulica e di manutenzione delle opere esistenti o delle sponde e dell'alveo, comprensivi anche di arginazione di materiale fisso e di taglio delle vegetazioni eventualmente presenti, compatibili con la destinazione della fascia derivante dall'assetto dell'alveo;
2.5 la realizzazione di manufatti e opere idrauliche di diverso genere al soddisfacimento di interessi generali che non modificano i fenomeni idraulici che possono avere luogo nella fascia, costituendo significativi oneri di difesa e non limitano in modo significativo la capacità di riserva;
2.6 demolizione senza ricostruzione, manutenzione ordinaria e straordinaria, restauro, risanamento conservativo senza aumento di superficie o volume e con interventi volti a mitigare la vulnerabilità di edifici esistenti.


FASCIA B: 
1. Nella fascia B è vietato ogni intervento che comporti una riduzione apprezzabile o una parzializzazione della capacità di riserva.
2. Sono consentite, previa acquisizione dell'autorizzazione da parte dell'Autorità idraulica competente salvo che per le opere eseguite dall'attività stessa per i suoi fini costituzionali, esclusivamente le seguenti attività:
2.1 i depositi temporanei conseguenti e connessi ad attività estrattive autorizzate ed agli impianti di trattamento del materiale estratto in loco e da realizzare secondo le modalità previste dal dispositivo di autorizzazione;
2.2 gli interventi di sistemazione idraulica e di manutenzione delle opere esistenti o delle sponde e dell'alveo, comprensivi anche di arginazione di materiale fisso e di taglio della vegetazione eventualmente presente;
2.3 la realizzazione di manufatti e opere idrauliche di diverso genere al soddisfacimento di interessi generali a condizione che non modificano i fenomeni idraulici che possono avere luogo nella fascia, costituendo significativi oneri di difesa e non limitano in modo significativo la capacità di riserva;
2.4 le opere di nuova edificazione, di ampliamento e di ristrutturazione edilizia, comprensivi anche aumento di superficie e di volume, interventi artistici specifici e residenze rurali connessi alla condizione attuale;
2.5 la realizzazione di aree sportive o destinate all'attività ricreativa o agroturistica comprese delle strutture di servizio, che non alterano e sono compatibili con le condizioni di sicurezza;
2.6 Sono consentite le seguenti attività senza nulla osta da parte dell'Autorità idraulica competente:
2.7 gli interventi di sistemazione idraulica necessari a garantire la qualità e la stabilità, comprensivi anche la ripulitura degli stessi con aumento di superficie o volume ove consentito dagli strumenti urbanistici comunali, non superiori a quelli potenzialmente alligabili, con eventuale destinazione ad uso compatibili con il grado di rischio di queste ultime;
2.8 gli interventi di adeguamento igienico-sanitario degli edifici esistenti, ove necessario, per il rispetto della legislazione in materia connessa alle esigenze delle attività e degli usi a cui sono destinati gli stessi, sono ammesse le variazioni di destinazione d'uso a patto che sia migliorata la condizione di rischio della struttura.

motivando adeguatamente la necessità di tali previsioni in fascia C e stabilendo le eventuali misure di mitigazione.

FASCIA DI CAUTELA: 
Fascia applicata in dipendenza dal tipo della fascia A

LEGENDA

 Fascia A  Fascia C
 Fascia B  Fascia di cautela

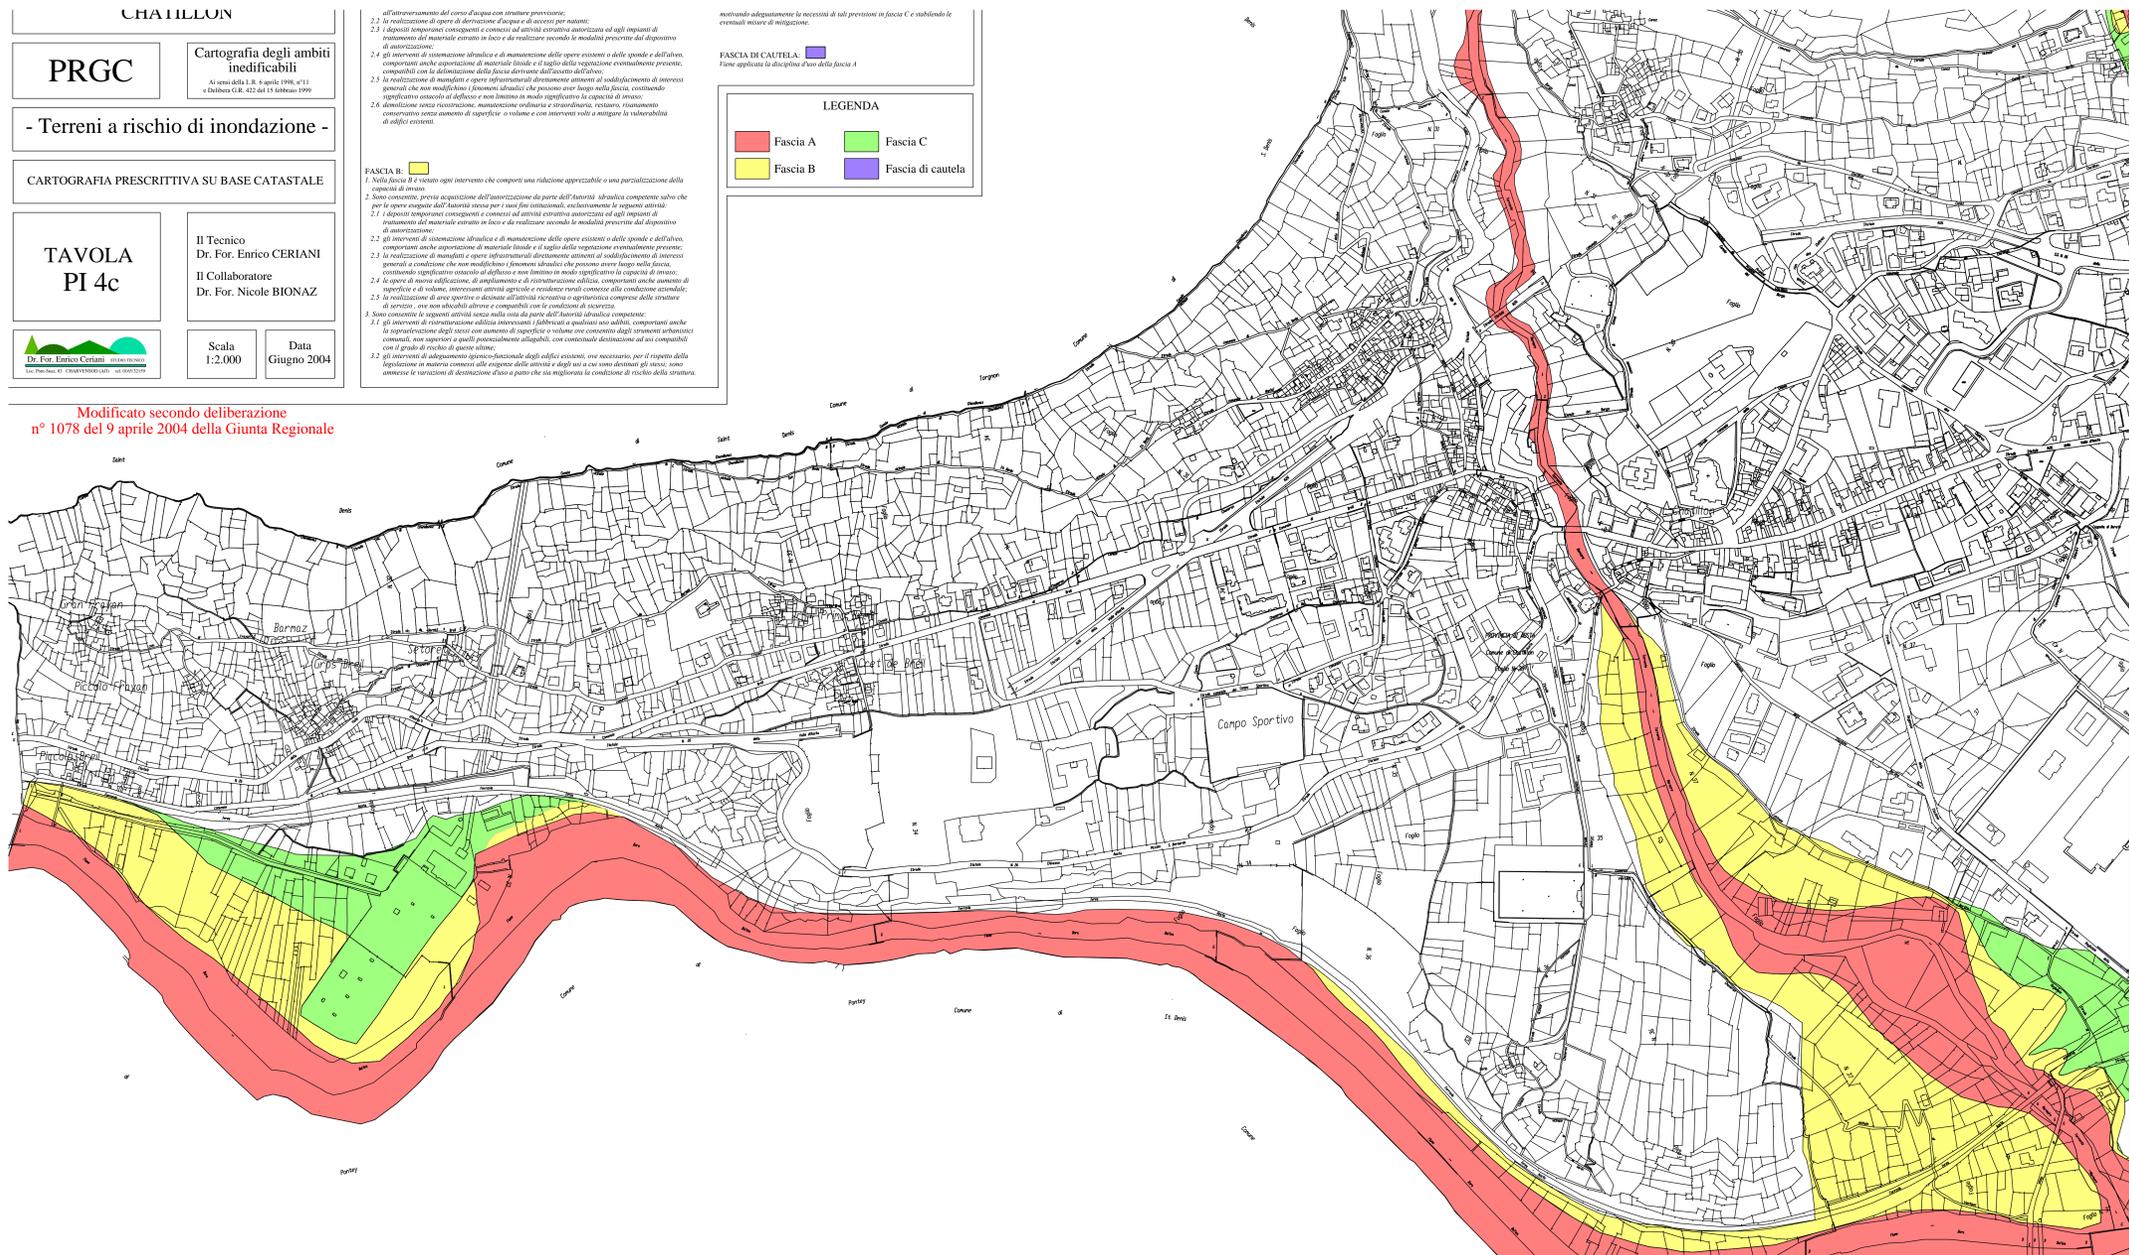

Modificato secondo deliberazione
n° 1078 del 9 aprile 2004 della Giunta Regionale